

757250.000

757500.000

757750.000


758000.000

758250.000

7848750.000

7848500.000

7848250.000

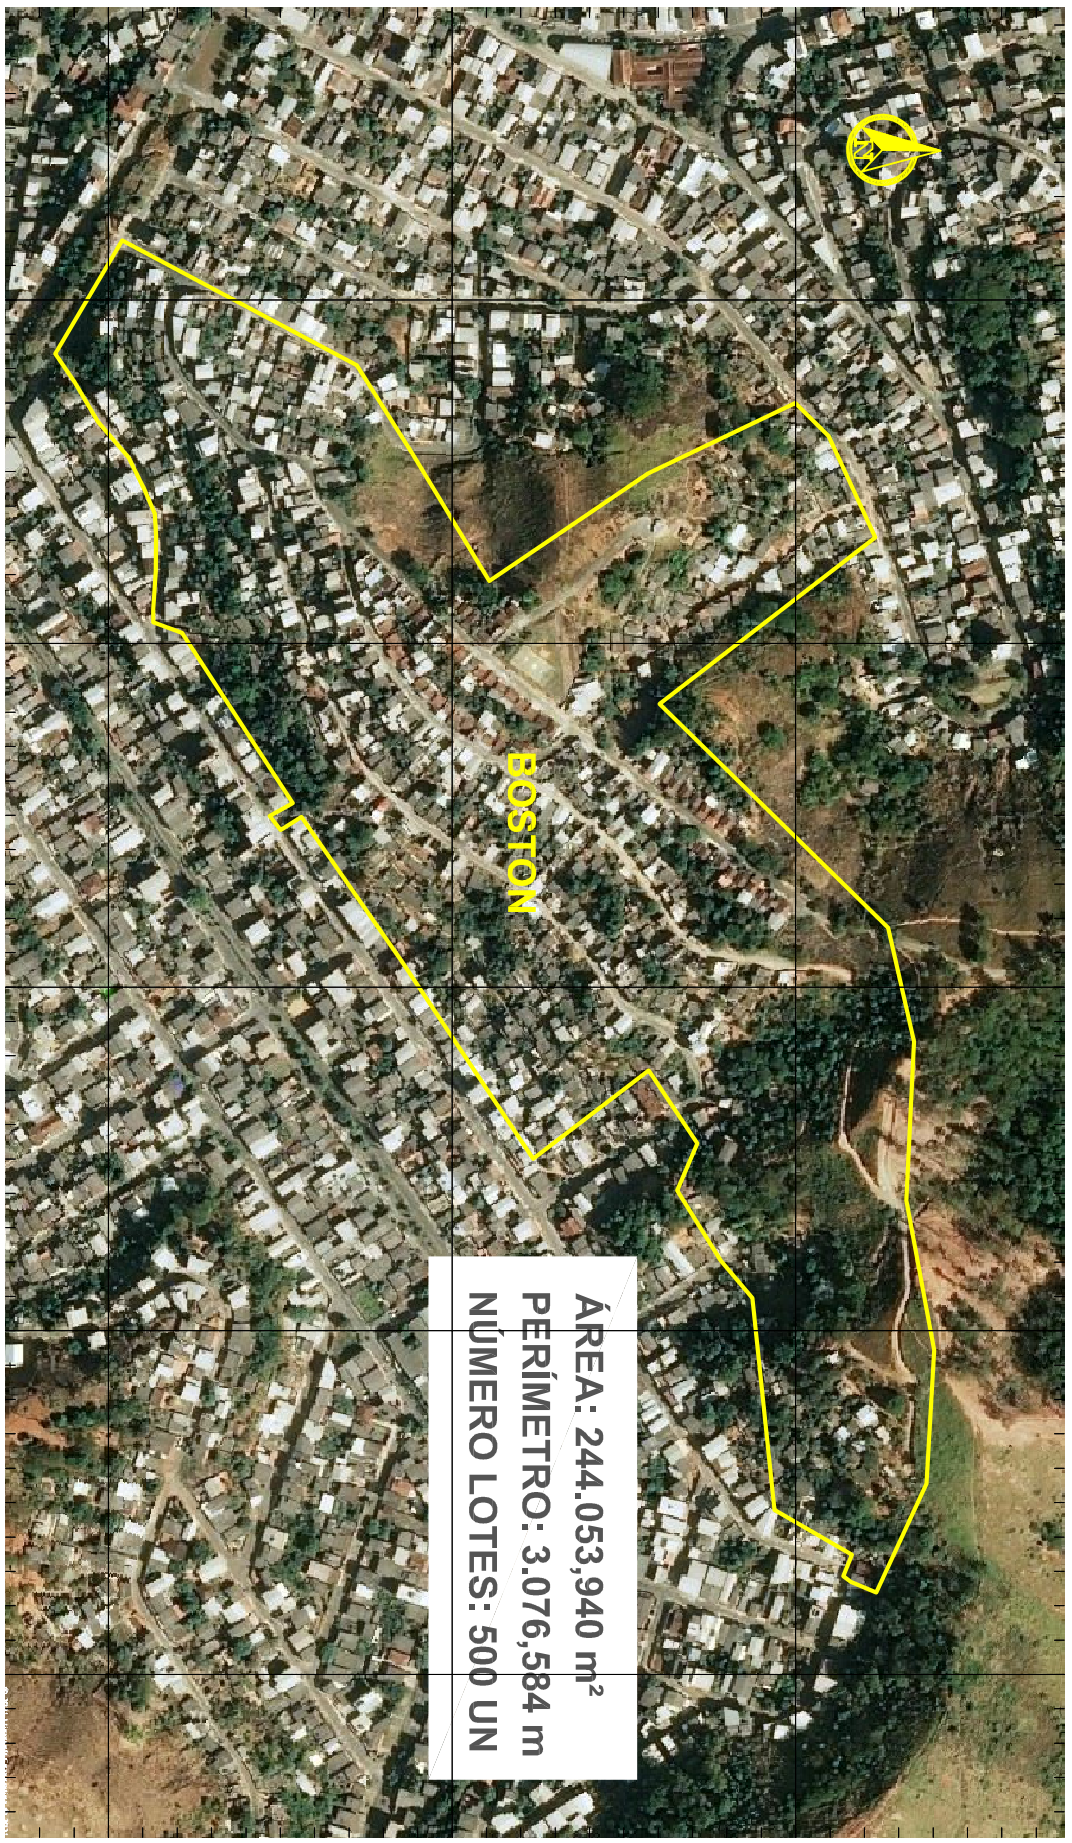

**ÁREA: 244.053,940 m<sup>2</sup>**  
**PERÍMETRO: 3.076,584 m**  
**NÚMERO LOTES: 500 UN**

BOSTON

NOTAS  
1 - Número de lotes aproximados.

**AGÊNCIA DE PRESERVAÇÃO DO PATRIMÔNIO CULTURAL DO VALE DO AÇO**



**MINAS GERAIS**  
 GOVERNO  
 DIFERENTE.  
 ESTADO  
 EFICIENTE.

PROJEÇÃO: BOSTON		LOCAL: BAIRRO BETHÂNIA - IPATINGA-MG	
DATA: 1/5500	ESCALA: 1/5500	DATA: AGOSTO/2021	FOURTE: 1/1
ORIENT: SIRGAS 2000 - ZONA 23S			